


Comeniusstraße

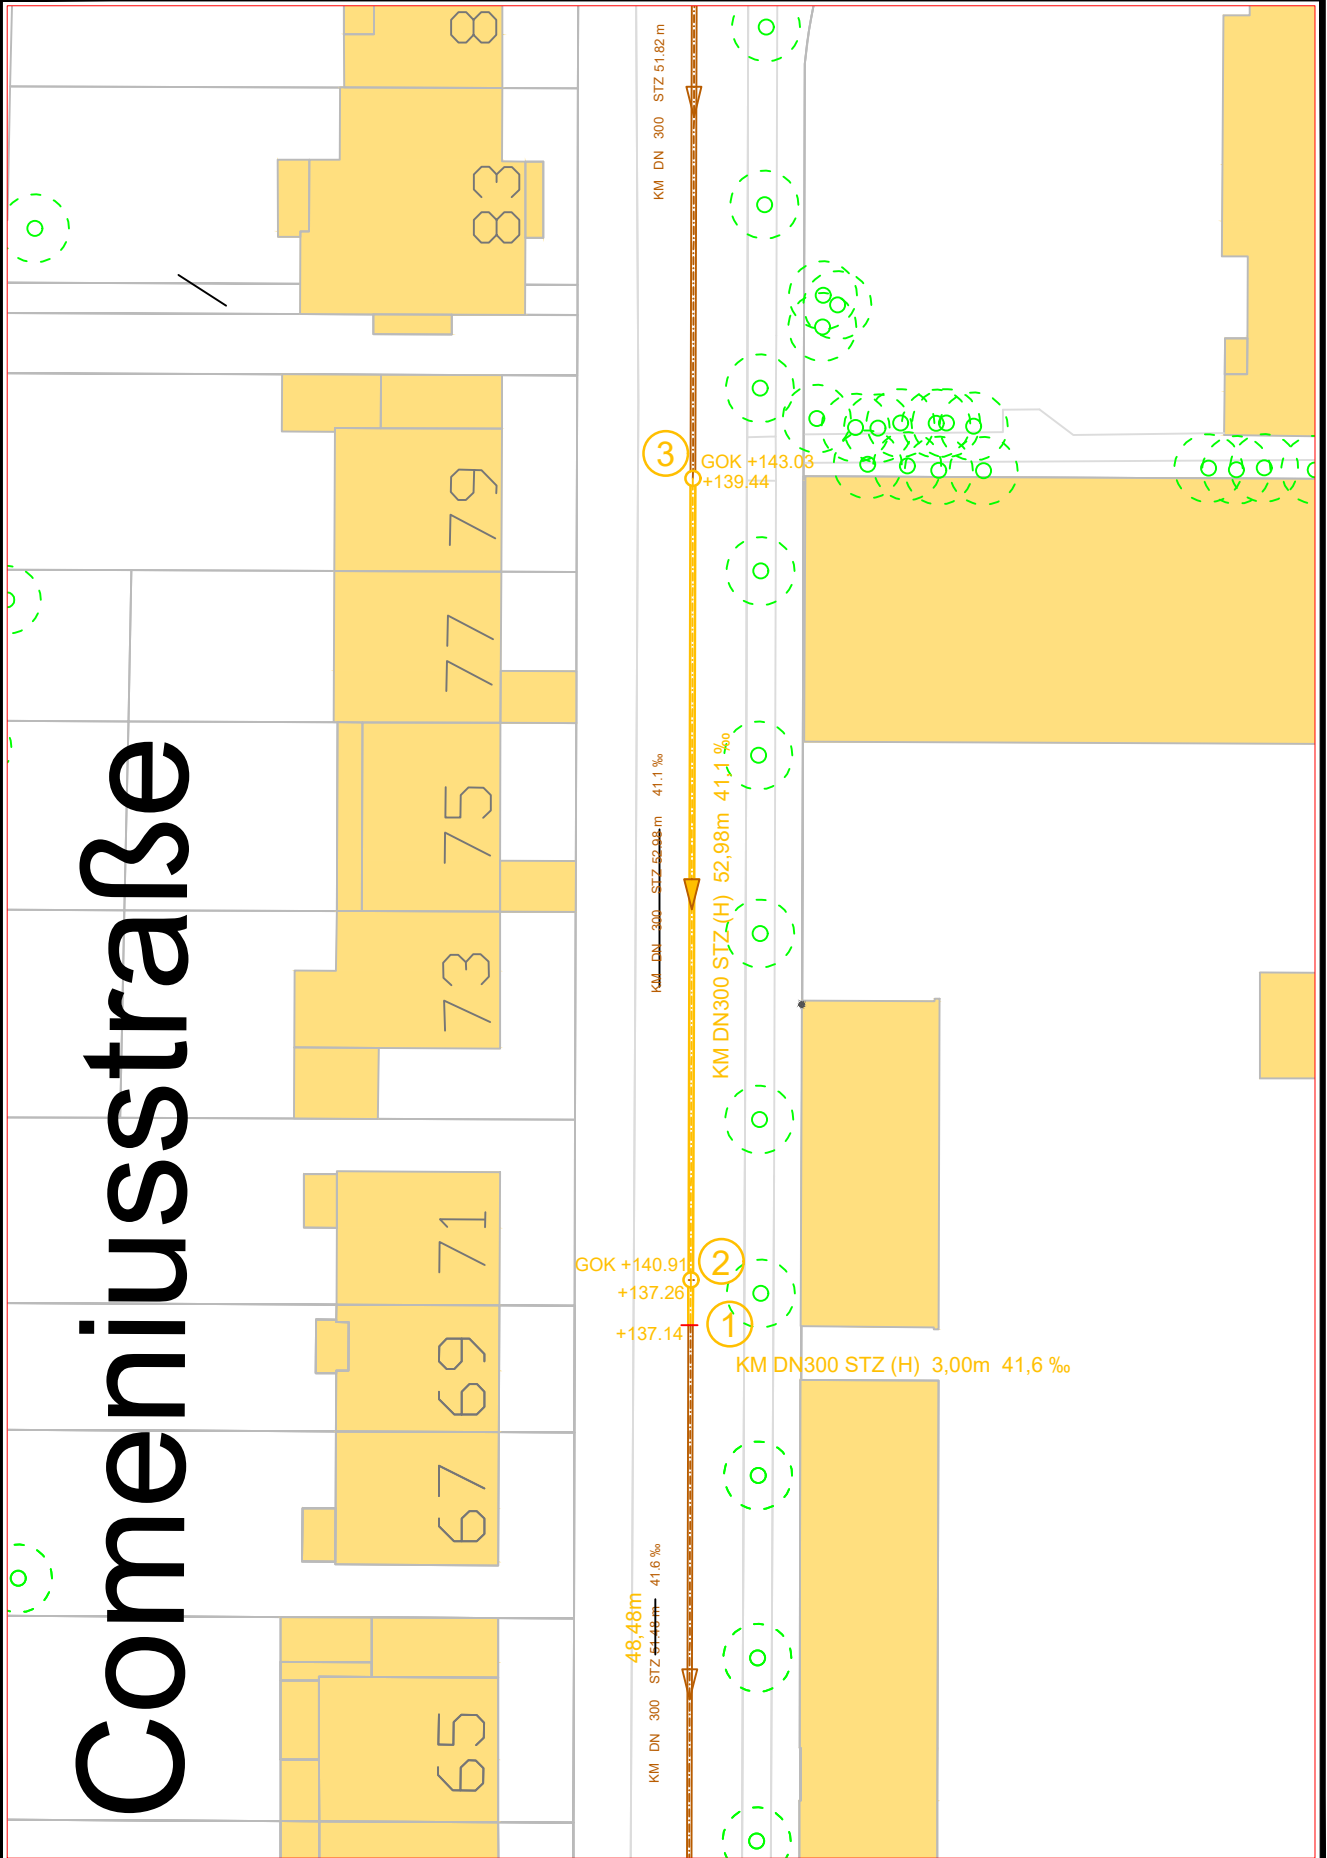

**STADTENTWÄSSERUNG
FRANKFURT AM MAIN**

Goldsteinstraße 160
60528 Frankfurt am Main

Übersichtslageplan

Maßstab: 1: 500



Bearbeitet: RODERMEL
Datum: 29.06.2022

Plan-Nr.: