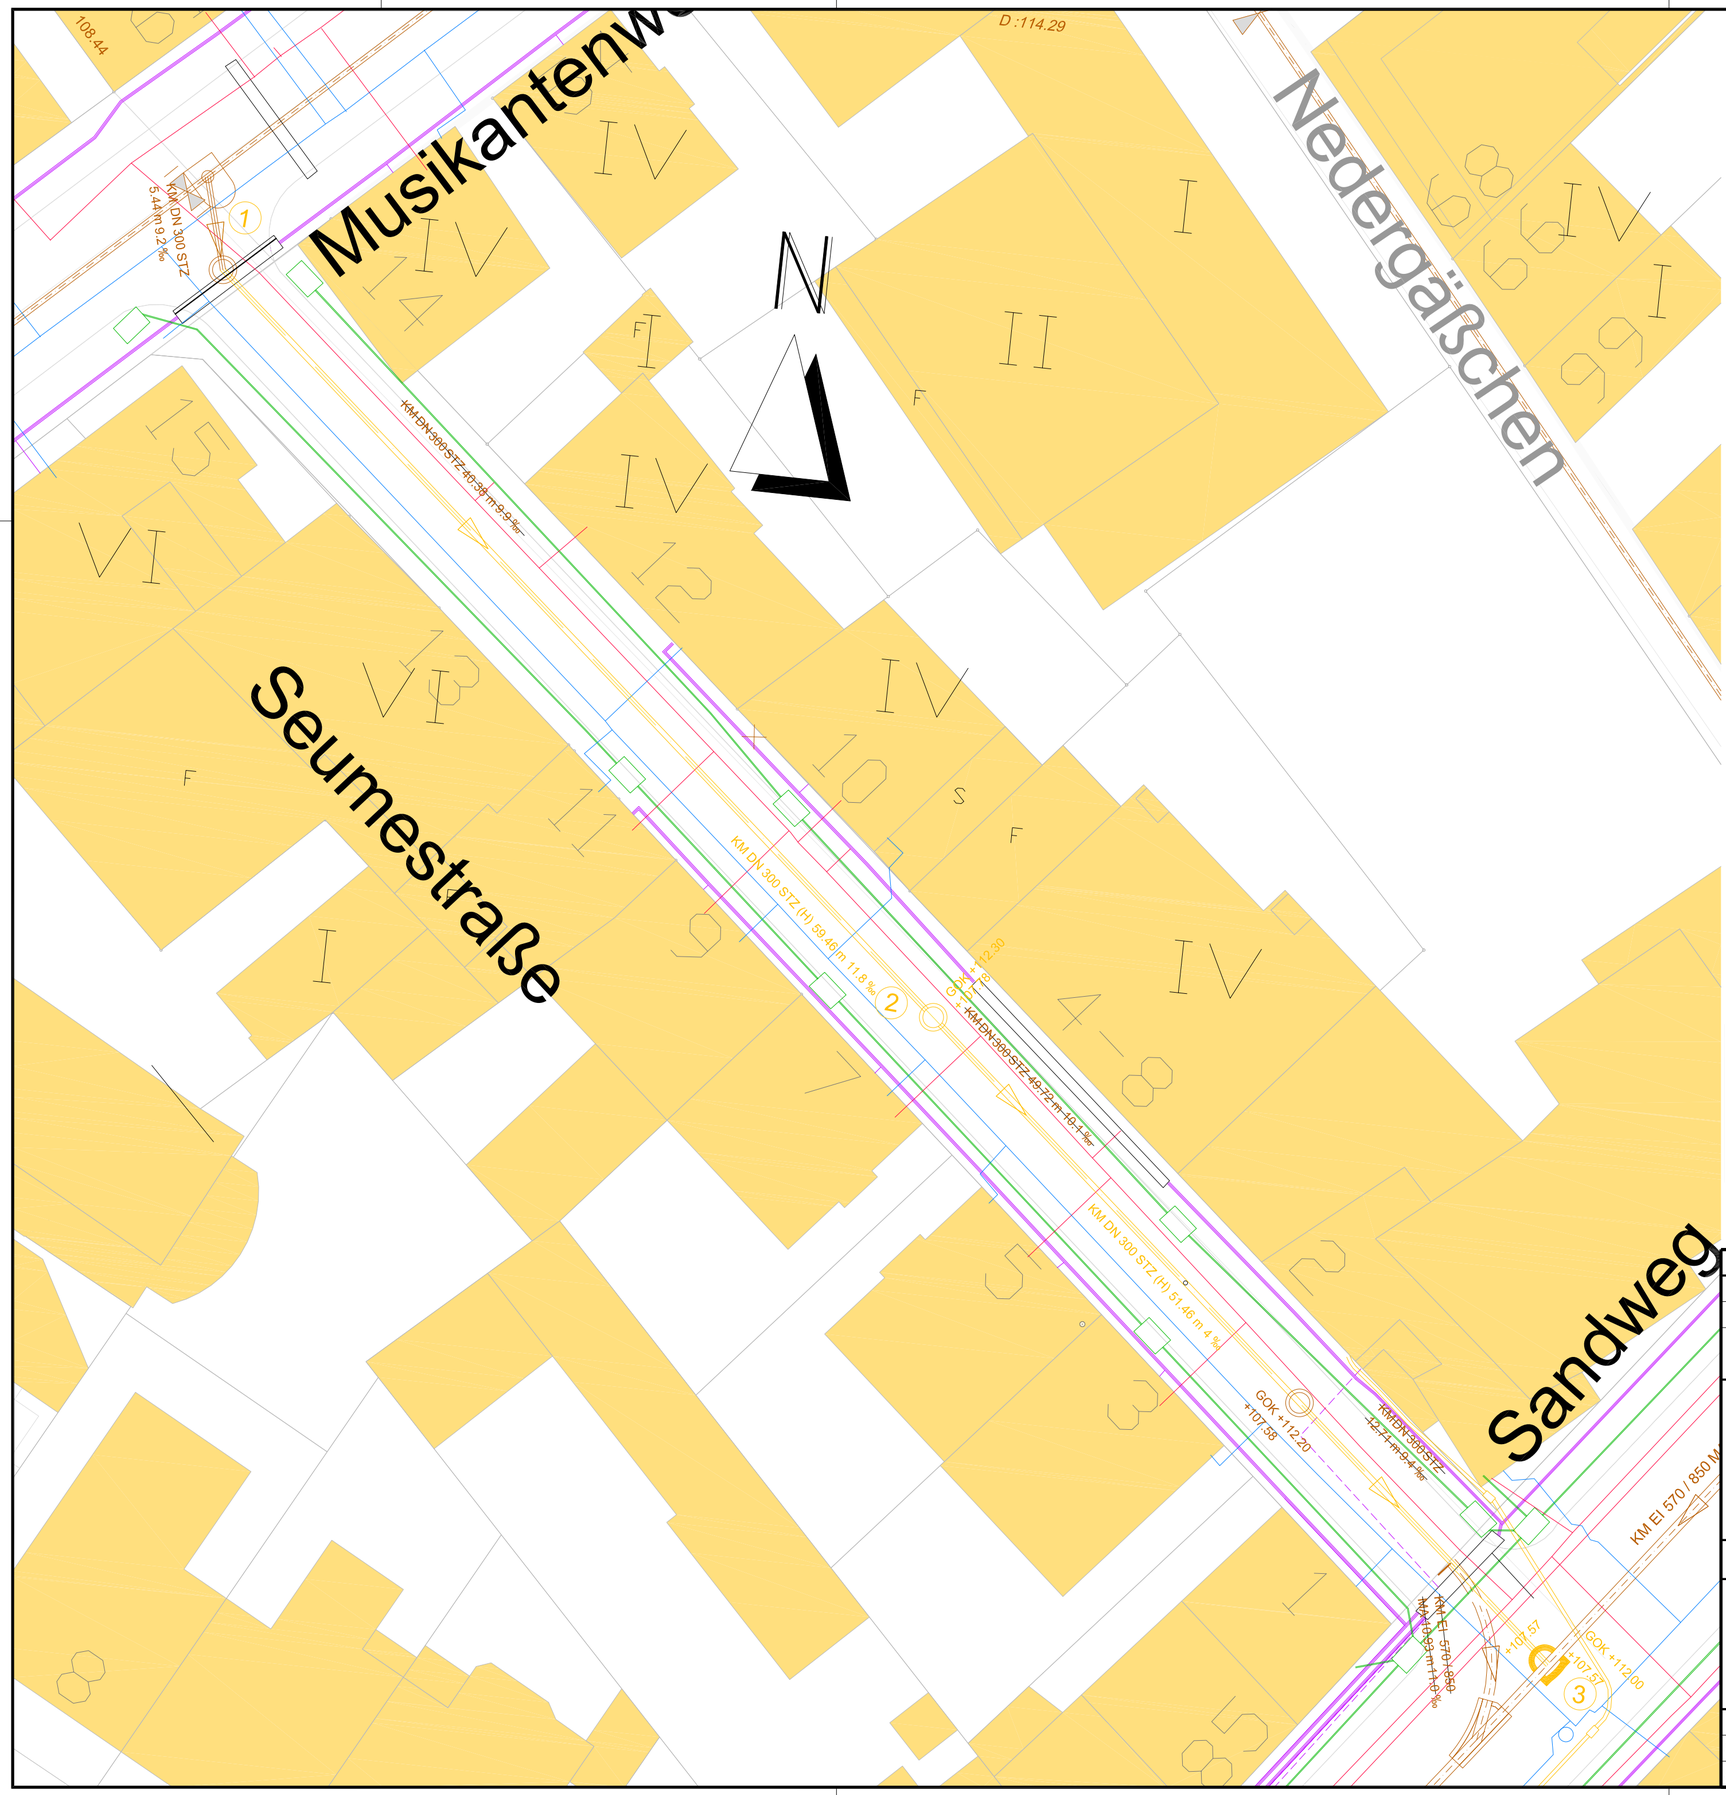

LEGENDE

(Bestand) - Mischsystem

107,10	= Geländehöhe (Stadtgrundkarte) m ü. NN
D:109.00	= Deckelhöhe (Bestand) m ü. NN
KM	= Mischwasserkanal (Bestand)
105.00	= Schacht- bzw. Kanalsohle (Bestand) m ü.NN
15.00	= vorhandene und angeschlossene Haus-anschlussleitung (KS, KR) mit Stationierung
15.00	= vorhandene Sinkkastenanschlussleitung mit Stationierung
15.00	= vorhandener Stutzen, verschlossen
Vent. 15.00	= vorhandene Ventilation mit Stationierung
1A01864/32	= vorhandener Schacht bzw. Bauwerk [mit Schachtnummer (Betriebs-Nr.)]

(Planung) -Mischsystem

+105.00	= Schacht- bzw. Kanalsohle m ü. NN
42.50 m	= Haltungslänge
23.5 ‰	= Gefälle (Promille)
	= Mischwasserkanal (KM)
KM DN 500 Stz	= Kanalart, Querschnitt, Dimension, Werkstoff z.B. Mischwasserkanal DN 500 Stz
15.00	= Vorh. und wieder anzuschließende Sinkkasten-anschlussleitung mit Stationierung
15.00	= Vorh. und wieder anzuschließende Mischwasser - Hausanschlussleitung mit Stationierung

Gas	Gas DN 100 GGG	Gas DN 100 GGG
Trinkwasser	TW DN 200 St	TW DN 200 St
Strom	KW	KW
Telekommunikation	TL	TL
Verkehrssich.-Anl.	VSA + IKT	VSA + IKT
Fernwärme	FW	FW

= Verlorener Verbau (Bsp.)

= Tunnelstrecke (Bsp.)

	DATUM	NAME		
BEARBEITET	06 / 2021	Pieper	STADTTEIL	Nordend - Ost
GEZEICHNET	06 / 2021	Pieper	BEZIRK / GEBIET	2 / 16
SEF DATEINAME: V.00917 KERN Seumestraße LP 1 - AUS.dwg			KOSTENTRÄGER	PSP V. 00917
			DRUCKDATUM: 23.09.2021	BLATTGRÖßE: 420 mm x 594 mm

ZEICHNUNGS-NR. 1

KERN SEUMESTRAßE

LAGEPLAN

MAßSTAB: LÄNGEN: 1:250

Ausführungsplan

LAGESTATUS: ETRS89/UTM

STADT FRANKFURT AM MAIN

STADTENTWÄSSERUNG FRANKFURT AM MAIN

GEPRÜFT	DATUM	NAME	IM AUFTRAG
SG PLANUNG	23.09.2021	gez. Condic	gez. Voltz
SG BETRIEB	23.09.2021	gez. Ohly	