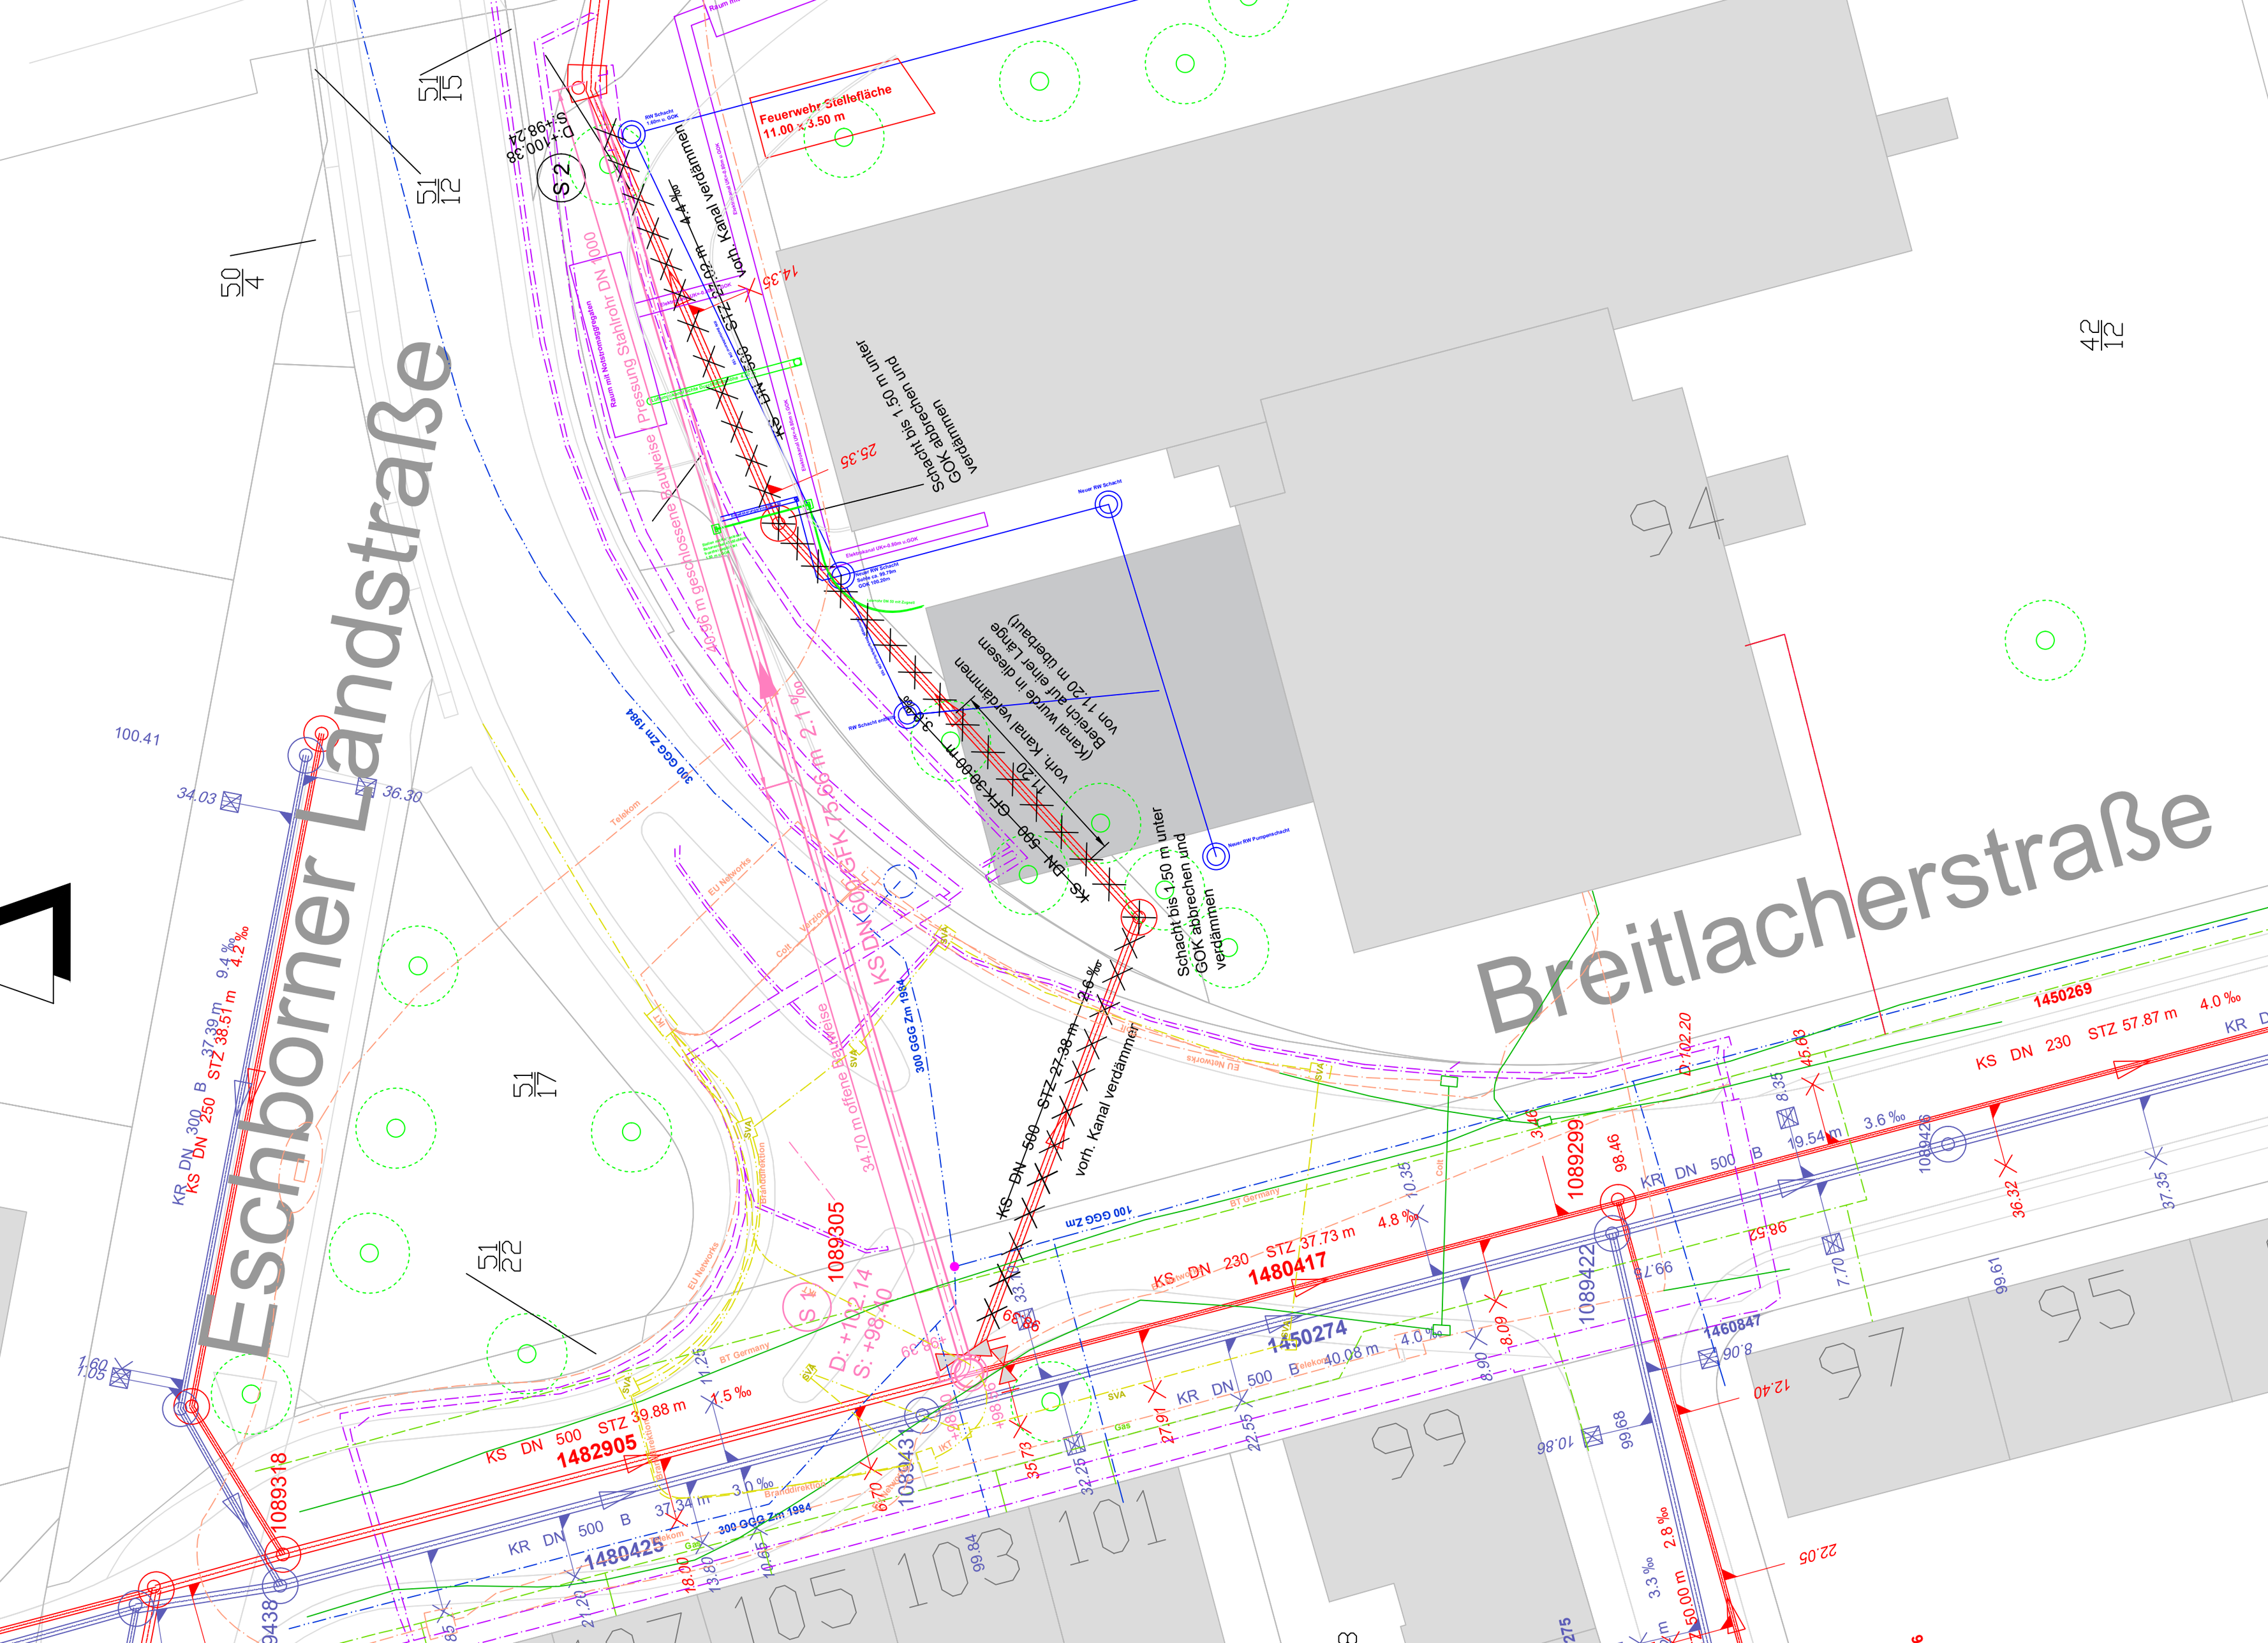
Eschborner Landstraße
Breitlacherstraße
Feuerwehr Stellefläche
11.00 x 3.50 m
Pressung Stahlrohr DN 1000
Raum mit Wasserhaltungspumpen
40.96 m geschlossene Bauweise
34.70 m offene Bauweise
Schacht bis 1.50 m unter GOK abbrechen und verdämmen
(Kanal wurde in diesem Bereich auf einer Länge von 11.20 m überbaut)
vorh. Kanal verdämmen
KS DN 500 STZ 27.38 m
KS DN 500 GFK 38.06 m
KS DN 500 STZ 12.02 m
KS DN 500 STZ 11.20
KS DN 500 STZ 39.88 m
KS DN 230 STZ 37.73 m
KS DN 230 STZ 57.87 m
KR DN 500 B
KR DN 500 B
KR DN 500 B
KR DN 500 B
KS DN 300 B
KS DN 250 B
300 GGG Zm 1984
100 GGG Zm
Neuer RW Schacht
Neuer RW Pumpenschacht
RW Schacht
D: +102.14
S: +98.40
D: +100.38
S: +98.24
1089305
1089318
1089438
1089431
1089422
1089299
1089426
1480425
1482905
1480417
1450274
1450269
1460847
94
95
97
99
101
103
105
107
42/12
50/4
51/12
51/15
51/17
51/22