

Gem. Seckbach  
Flur 41

Gem. Seckbach  
Flur 41

14/92

14/92

geplante Tunnelröhre A66  
Richtung A661

149/20

149/20

U-BAHN

geplante Tunnelröhre A66  
Richtung Hanauer Kreuz

U-BAHN

DN 800 GFK 1.60 %  
Stollen-Teil 3.50 m

Am Erlenbruch

Am Erlenbruch

DA 860 GFK VT 78.17 m 0.90 ‰

Kanalabschnitt  
abmauern und  
verfüllen

DA 860 GFK VT 74.39 m 0.94 ‰

Umlegung Gas und TW  
Korridorbreite = 1.00 m

Umlegung Gas und TW  
Korridorbreite = 1.00 m

Kanalabschnitt  
abmauern und  
verfüllen

Gem. Frankfurt

Flur 421

Gem. Frankfurt  
Flur 420

Gem. Frankfurt  
Flur 421

162/4

Schäfflestraße

147/4

4/104

4/18

4/106

4/93

102

104

106

4  
6  
8  
10  
12  
14


3  
5  
7  
9  
1

3/99

4  
6  
8  
10  
12  
14  
16





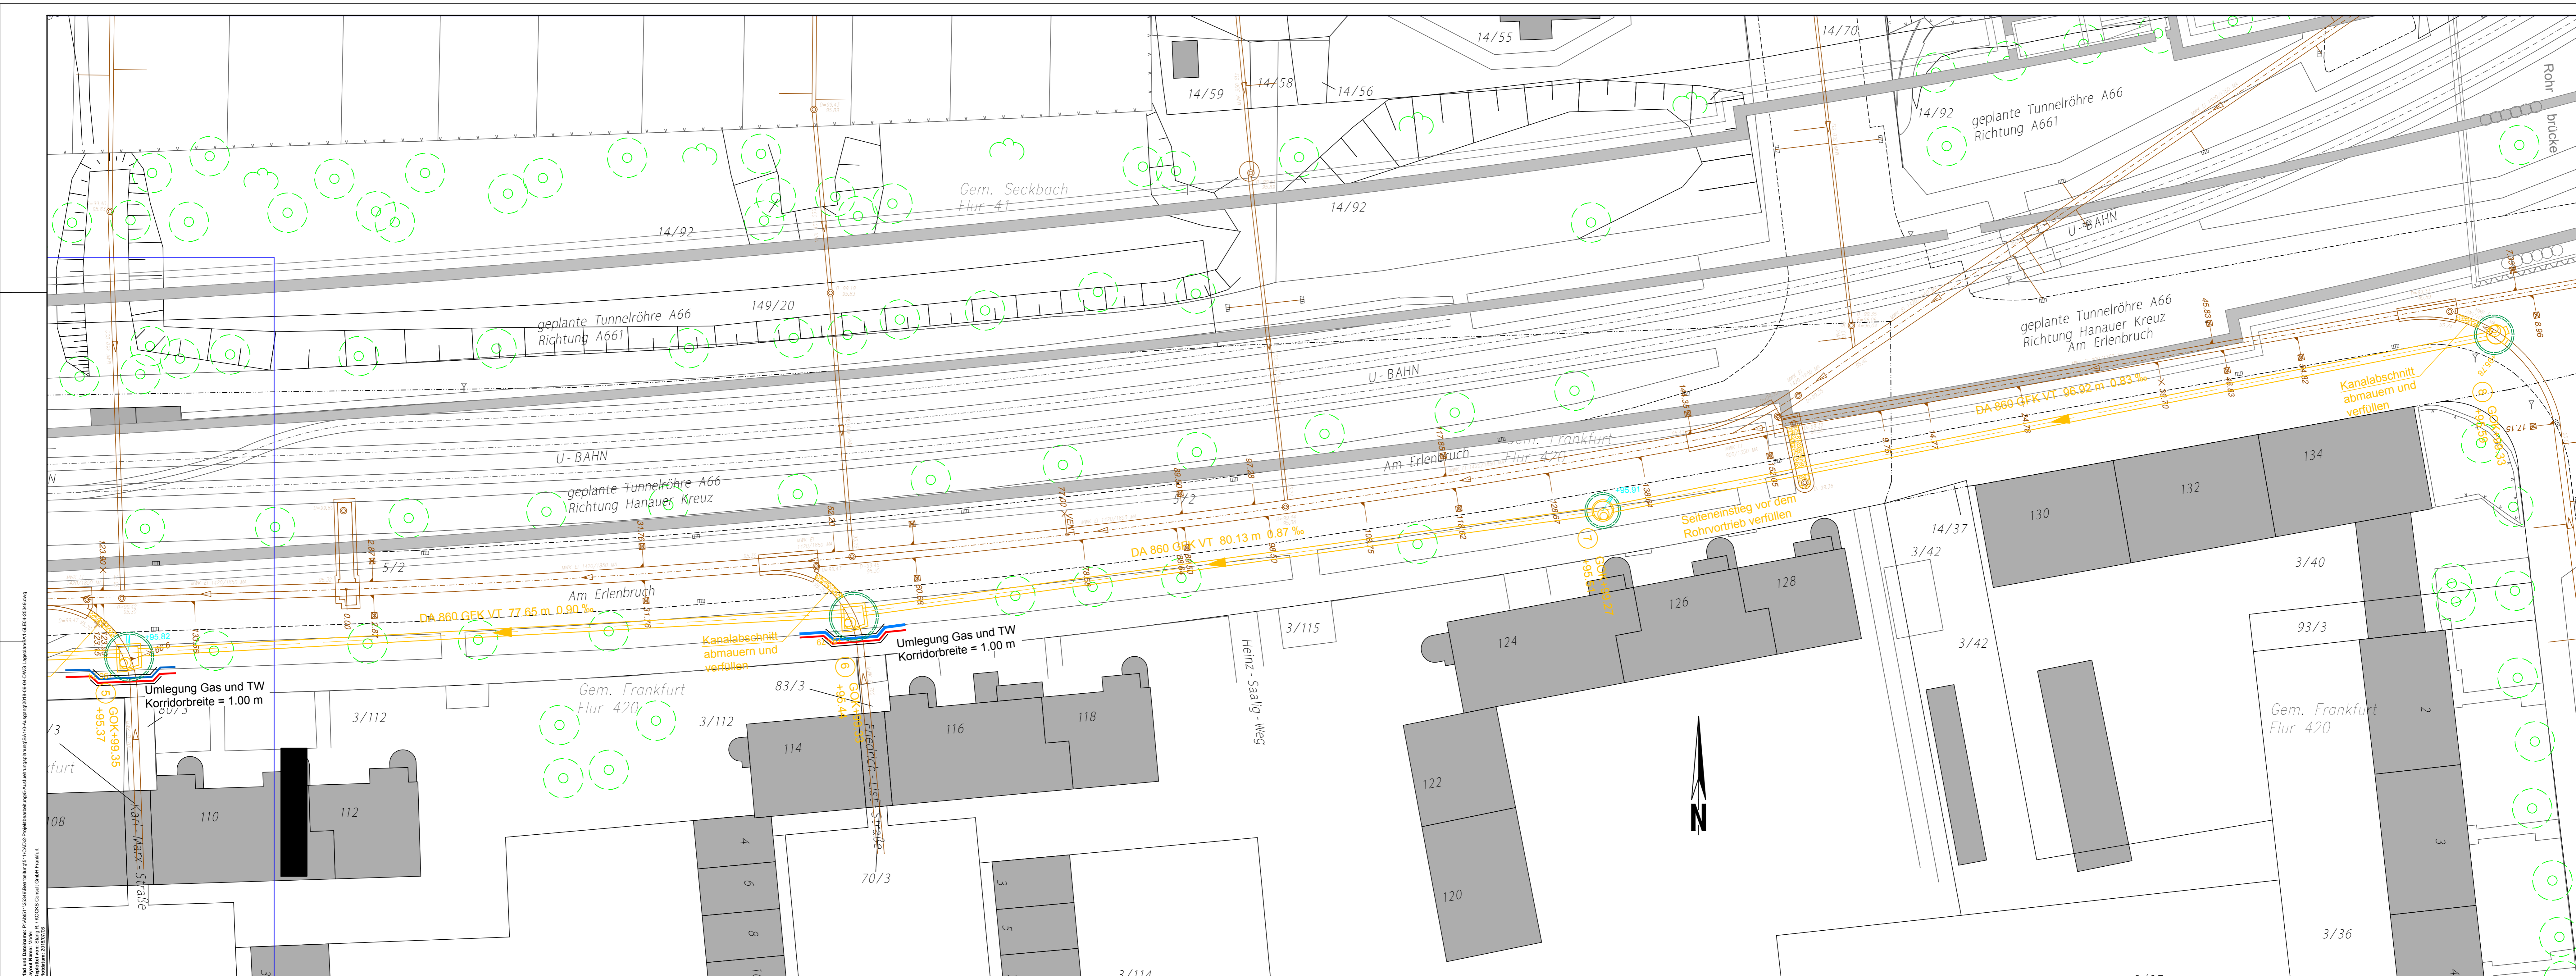

Plan und Datenname: P:\MSB11203\Bauzeichnung\11203\CA02\Projektbeschreibung\Ausführungsbau\10-Ausgang\018-09-04-DWG\_Lageplan\A1-SEB4-2549.dwg  
 Gezeichnet von: Shang R. / KCD\CS Consult GmbH Frankfurt  

Gem. Seckbach  
Flur 41

geplante Tunnelröhre A66  
Richtung A661

geplante Tunnelröhre A66  
Richtung A661

geplante Tunnelröhre A66  
Richtung Hanauer Kreuz  
Am Erlenbruch

geplante Tunnelröhre A66  
Richtung Hanauer Kreuz

DA 860 GFK VT 80.13 m 0.87 ‰

DA 860 GFK VT 96.92 m 0.83 ‰

DA 860 GFK VT 77.65 m 0.90 ‰

Kanalabschnitt  
abmauern und  
verfüllen

Umliegung Gas und TW  
Korridorbreite = 1.00 m

Seiteneinstieg vor dem  
Rohrvortrieb verfüllen

Kanalabschnitt  
abmauern und  
verfüllen

Gem. Frankfurt  
Flur 420

Gem. Frankfurt  
Flur 420



 110  
 112  
 114  
 116  
 118  
 120  
 122  
 124  
 126  
 128  
 130  
 132  
 134  

Heinz-Saaly-Weg  
 70/3

furt  
 08  
 3  
 4  
 6  
 8  
 10  
 11  
