


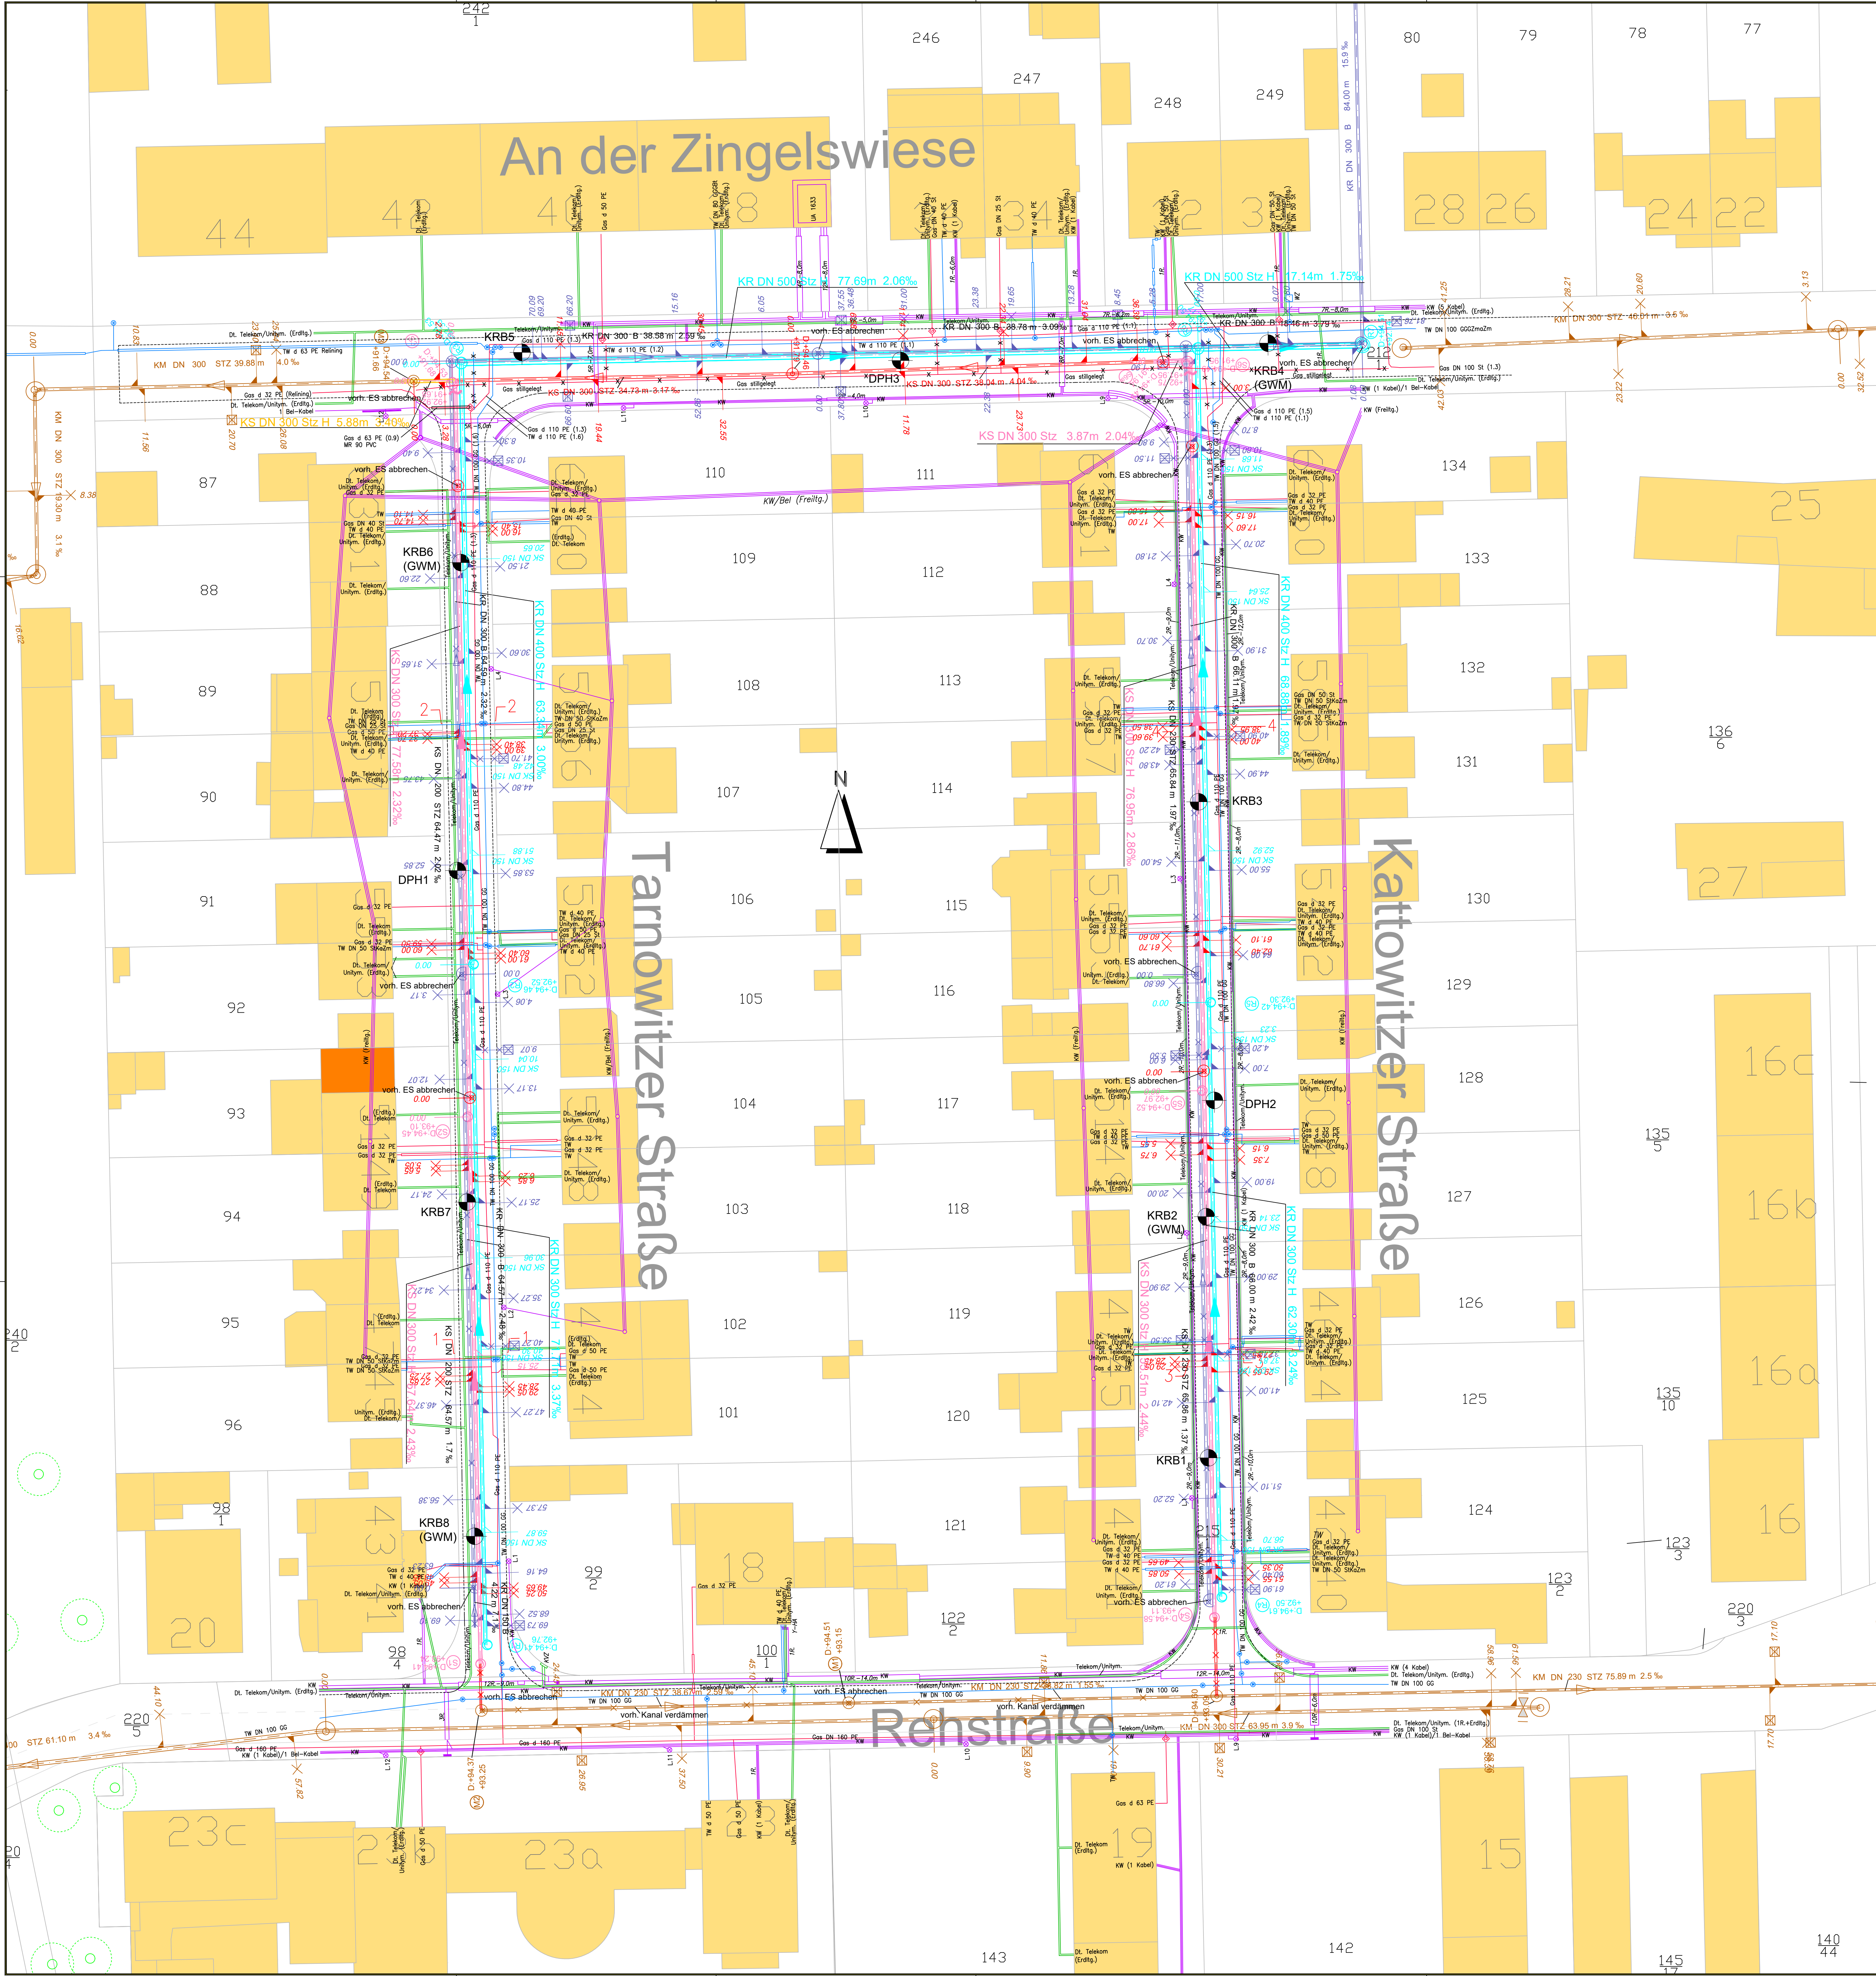

LEGENDE

- (Bestand) - Trennsystem
- + 107.10 = Geländehöhe (Stadtgrundkarte) m ü. NHN
 - D.109.00 = Deckelhöhe (Bestand) m ü. NHN
 - KS = Schmutzwasserkanal (Bestand)
 - KR = Regenwasserkanal (Bestand)
 - 105.00 = Schacht- bzw. Kanalsohle (Bestand) m ü. NHN
 - 15.00 = vorhandene und angeschlossene Hausanschlussleitung (KS) mit Stationierung
 - 15.00 = vorhandene und angeschlossene Hausanschlussleitung (KR) mit Stationierung
 - 15.00 = vorhandene Sinkkastenanschlussleitung mit Stationierung
 - 15.00 = vorhandener Stutzen, verschlossen
 - 15.00 = vorhandene Ventilation mit Stationierung
 - 1A01864/32 = vorhandener Schacht bzw. Bauwerk [mit Schachtnummer (Betriebs-Nr.)]

(Planung) - Trennsystem

- GOK +109.00 = Geländehöhe m ü. NN
- +105.00 = Schacht- bzw. Kanalsohle m ü. NHN
- 42.95 m = Haltungslänge
- 23.5 % = Gefälle (Promille)
- KS = Schmutzwasserkanal (KS)
- KR = Regenwasserkanal (KR)
- KR DN300 SIB = Kanalart, Querschnitt, Dimension, Werkstoff z.B. Regenwasserkanal DN 300 SIB
- 15.00 = Vorh. und wieder anzuschließende Sinkkastenanschlussleitung mit Stationierung
- 15.00 = Vorh. und wieder anzuschließende Regenwasser-hausanschlussleitung mit Stationierung
- 15.00 = Vorh. und wieder anzuschließende Schmutzwasser-hausanschlussleitung mit Stationierung
- SK DN 150 15.00 = Neu herzustellende, anzuschließende Sinkkastenanschlussleitung mit Stationierung
- KR DN 150 10.50 = Neu herzustellende, anzuschließende Regenwasser-Hausanschlussleitung mit Stationierung
- KS DN 150 10.00 = Neu herzustellende, anzuschließende Schmutzwasser-Hausanschlussleitung mit Stationierung
- SIB = Fertigteilschacht SIB
- GFK = Fertigteilschacht GFK
- S4/R4 = Gemauerter Schacht bzw. Bauwerk
- S10/R10 = Schachtnummer
- S4/R4 = Doppelschachtnummer

Abkürzungen gemäß Frankfurter Kanal-Informationssystem (KIS-Schlüssel)

RKS... Kleinrammbohrung (Rammkernsondierung)

- Die Stadtgrundkarte ist digital übernommen und kann von der Örtlichkeit abweichen.
- Geländehöhen (GOK) im geplanten Bereich des Kanals sind interpoliert.
- Alle Höhen sind vor Ort durch den Auftragnehmer zu überprüfen. Auf die Prüf- und Hinweispflicht des AN wird hingewiesen.
- Exakte Höhenlagen aufgrund örtlicher Gegebenheiten in Abstimmung mit örtlicher Bauüberwachung festlegen.
- Zur Bauausführung werden gegebenenfalls Suchschlitze in Abstimmung mit der örtlichen Bauüberwachung erforderlich.
- Grundwasser und Bodenbeschaffenheit sind dem Bodengutachten zu entnehmen!
- Informationen zu den Schächten (BW-Typ und Regelblatt-Nr.) sind der Längsschnitt-Zeichnung zu entnehmen!
- Der Auftragnehmer hat sich vor Beginn seiner Arbeiten zuverlässig über verlegte Versorgungsleitungen und mögliche weitere Trassen zu erkundigen!

LEGENDE

- Bestand Planung
- Wasserversorgung < DN300 TW > DN300 < DN300 TW > DN300
- Gasversorgung < DN300 Gas > DN300 < DN300 Gas > DN300
- Fernmeldeleitung FL FL
- LWL-Betreiber LWL LWL
- Elektrizitätsversorgung KW KW
- Straßenbeleuchtung Bel. Bel.
- Amt für Informations- und Kommunikationstechnik (IKT) IKT,FT IKT,FT
- Branddirektion (FT) VSA VSA
- Straßenverkehrsamt (VSA) FH FH
- Fernheizung FH FH
- Straßenablauf Bordstein m m
- Schutzrohr m m
- wird stillgelegt X X
- VGF Leitungen VGF VGF
- private Leitungen < DN300 Priv > DN300 < DN300 Priv > DN300
- Bäume zu entfernen

Mit Ungenauigkeiten ist bei der Lage der Leitungen infolge graphischer Übertragung aus den von den Versorgungsbetrieben und Ämtern zur Verfügung gestellten Unterlagen zu rechnen. Die eingetragenen Hausanschlussleitungen erheben keinen unbedingten Anspruch auf Vollständigkeit. Der Gesamttrassenplan weist generelle Leitungskorridore aus. Insbesondere an Engstellen ersetzt er nicht die detaillierte Fachplanung der Einzelgewerke.

c	Brunzell	02/2025	Anpass. Fremdtrassen NRM, gemäß Einmessdaten	Ay
b	Brunzell	09/2024	Anpass. Lage Schacht R 2; Ergänzung SK-Anschlüsse	Ay
a	Brunzell	06/2024	Umstell. Fertigteilschacht SIB in GFK (außer R7); Anpass. Stationierungen HA+SK; Anpass. Fremdtrassen NRM; Anpass. Lage Schacht R4 / S4	Ay
INDEX	NAME	DATUM	BEMERKUNG	GEZ
BEARBEITET	07/2021	Kanimsorkhi	STADTTEIL	Griesheim
GEZEICHNET	04/2020	Kanimsorkhi	BETRIEBSBEZIRK	2
DATENAME	V0896_2025-02-06_Tarnowitzer Str. - 1c_AUS.dwg		KOSTENTRÄGER	V 00896
			BLATTGRÖÖE	941 mm x 1189 mm
			ZEICHNUNGS-NR.	1.1c
			MASSTAB:	LÄNGEN: 1:250
				HOHEN: /.
			Ausführungsplanung	LAGESTATUS: .
			STADT FRANKFURT AM MAIN	STADTENTWÄSSERUNG FRANKFURT AM MAIN
GEPRÜFT	DATUM	NAME	IM AUFTRAG	
SG PLANUNG	05.07.21	gez. Löcker	15.07.21	gez. Voltz
SG BETRIEB	12.07.21	gez. Ohly		